



営業施設の平面図（※この用紙に記入せずに、別途図面等を添付しても構いません。）

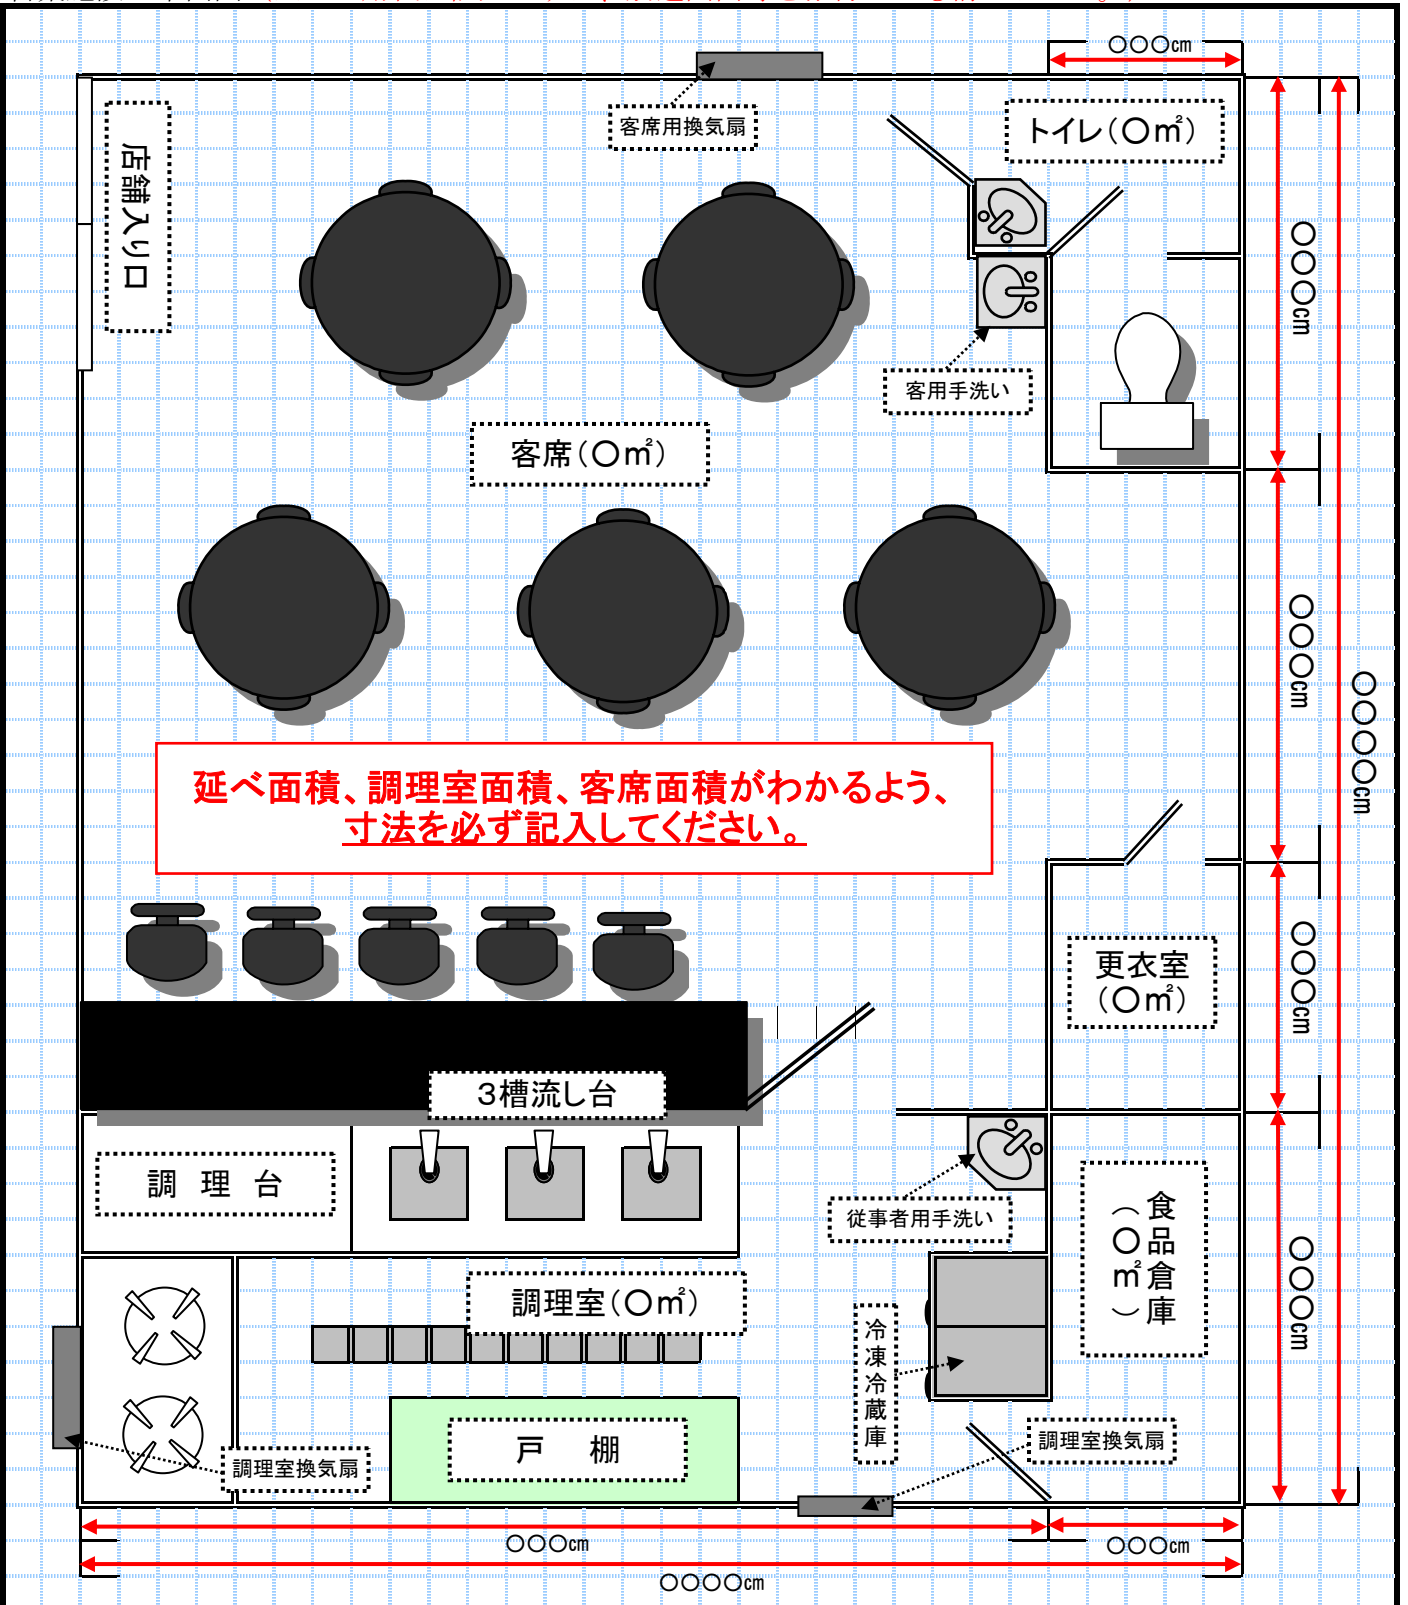

営業所付近の見取り図

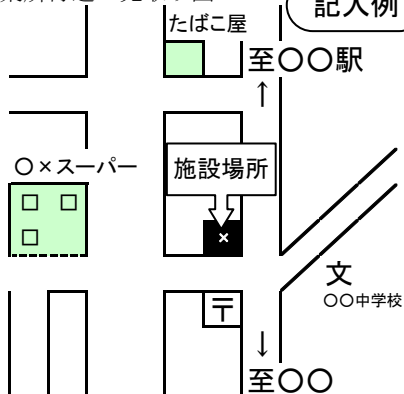

記入例

記入例のように営業施設の場所を記入してください。

※地図等のコピーに印をつけて添付しても構いません。